



# 設営図(多目的ホール A室 : 63席)

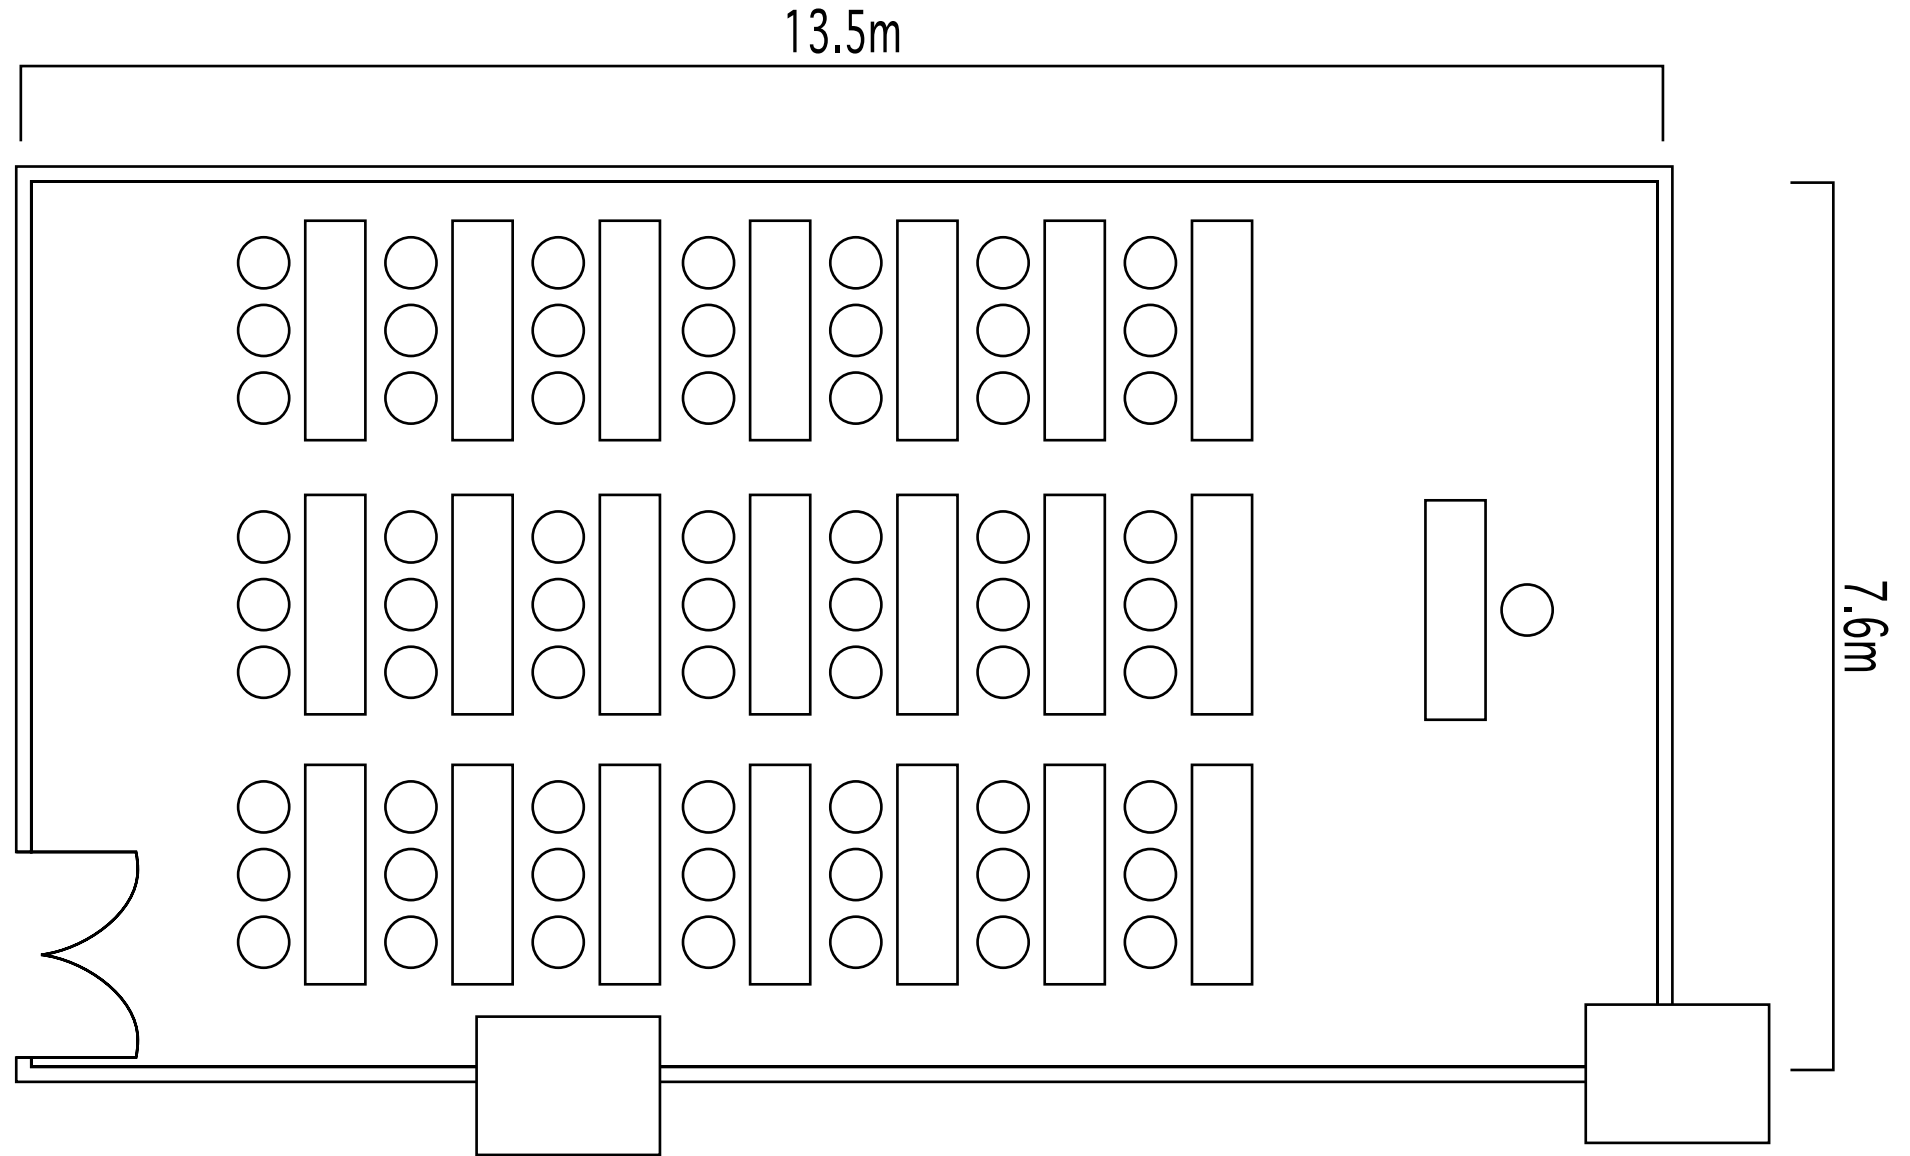

福岡朝日ビル

# 設営図(多目的ホール A室 : 42席)

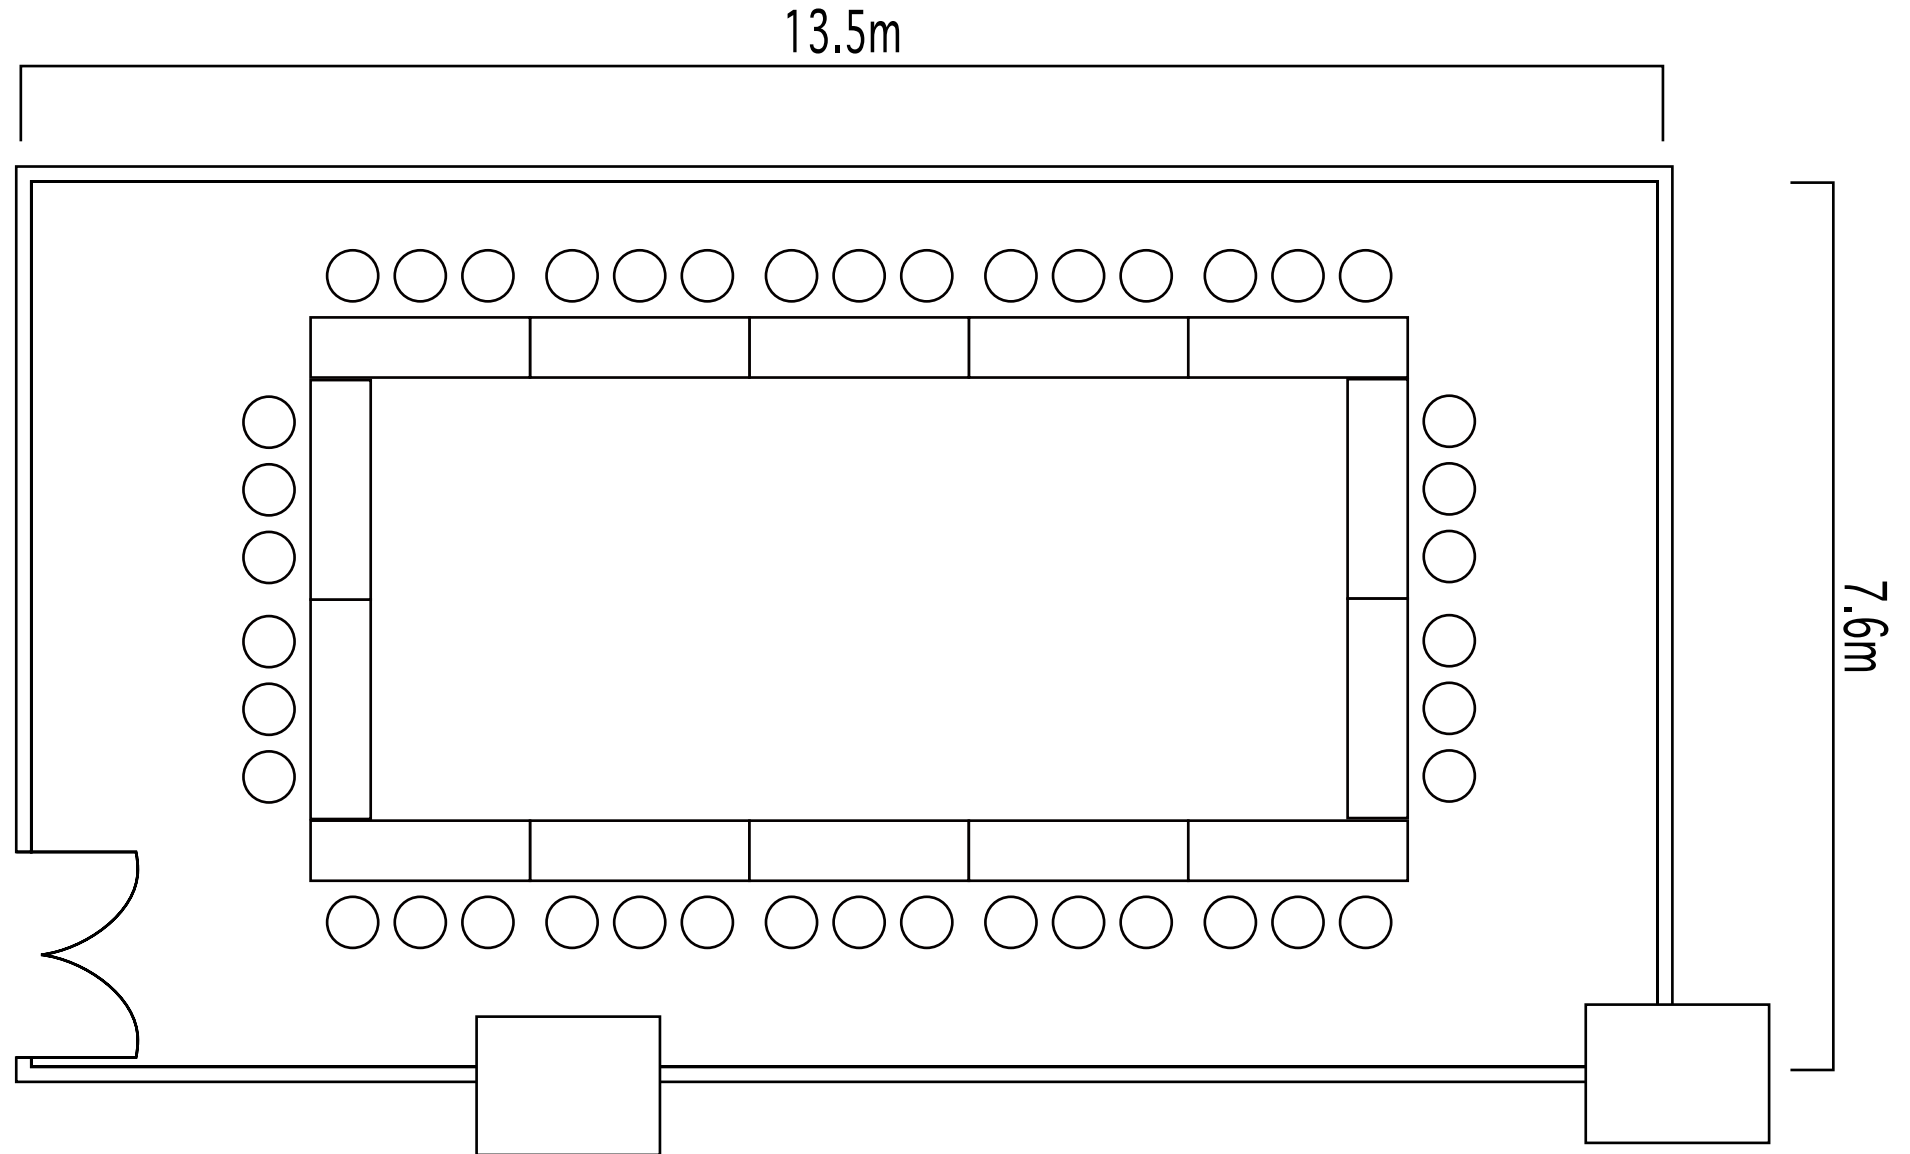

福岡朝日ビル